

OZNACZENIA:

FUNKCJE POMIESZCZEŃ

	ŁĄCZNIK
	POCZEKALNIA, KOMUNIKACJA
	GABINETY LEKARSKIE
	POMIESZCZENIA HIG-SANITARNE
	POMIESZCZENIA POMOCNICZE, BIUROWE
	POMIESZCZENIA ARCHIWUM
	POMIESZCZENIA TECHNICZNE

ZESTAWIENIE POWIERZCHNI PROJEKTOWANEJ

NR	POMIESZCZENIE	POSADZKA	POWIERZCHNIA
1.01	ŁĄCZNIK	gres	21,10
1.02	POCZEKALNIA/KOMUNIKACJA	gres	32,90
1.03	KLATKA SCHODOWA		20,50
1.04	POM.ADMINISTRACYJNE	wykt.pcv	9,20
1.05	WC PERSONELU	gres	3,70
1.06	WC PACJ/NP	gres	5,10
1.07	MAGAZYN	gres	3,90
1.08	SALA TERAPII GRUPOWEJ	wykt.pcv	40,95
1.09	GABINET BADAŃ LEKARSKICH	wykt.pcv	12,00
1.10	GABINET BADAŃ LEKARSKICH	wykt.pcv	12,00
1.11	GABINET BADAŃ LEKARSKICH	wykt.pcv	14,45
POW. WEWNĘTRZNA			175,80

Wszystkie wymiary i rzędne należy sprawdzić na budowie, w przypadku niezgodności pomiędzy projektem architektonicznym, projektami branżowymi a stanem istniejącym należy uzgodnić z projektantem. Uwagi i opisy zamieszczone w części rysunkowej projektu stanowią integralną część niniejszego opracowania.
Projekt jest chroniony Prawem Autorskim (Dz.U.94/24/83). Wszystkie informacje zawarte w tym projekcie stanowią własność intelektualną firmy "EMPORA" i nie wolno ich użyć ponownie i reprodukować bez pisemnej zgody wyżej wymienionej firmy.

RZUT II PIĘTRA
ARANŻACJA-KONCEPCJA

SKALA : 1:100
BRANŻA: ARCH.

PROJEKT KONCEPCYJNY PRZEBUDOWY I ROZBUDOWY
ISTNIEJĄCEGO BUDYNKU PRZYCHODNI NZOZ
LEGIONOWO PRZY UL. SOWIŃSKIEGO 4 W LEGIONOWIE

UMOWA:
FAZA: KONC.
DATA: 15.02.2024

INWESTOR: Zespół Opieki Zdrowotnej Legionowo Sp.z o.o.

ADRES: Legionowo , ul.Sowińskiego 4

PROJEKTANT: mgr inż. arch. Beata Sawicka

NR UPRAWNIENI
Wa-40/01


PODPIS

SPRAWDZAJĄCY: NR UPRAWNIENI

PODPIS

OPRACOWANIE: NR RYS.

04

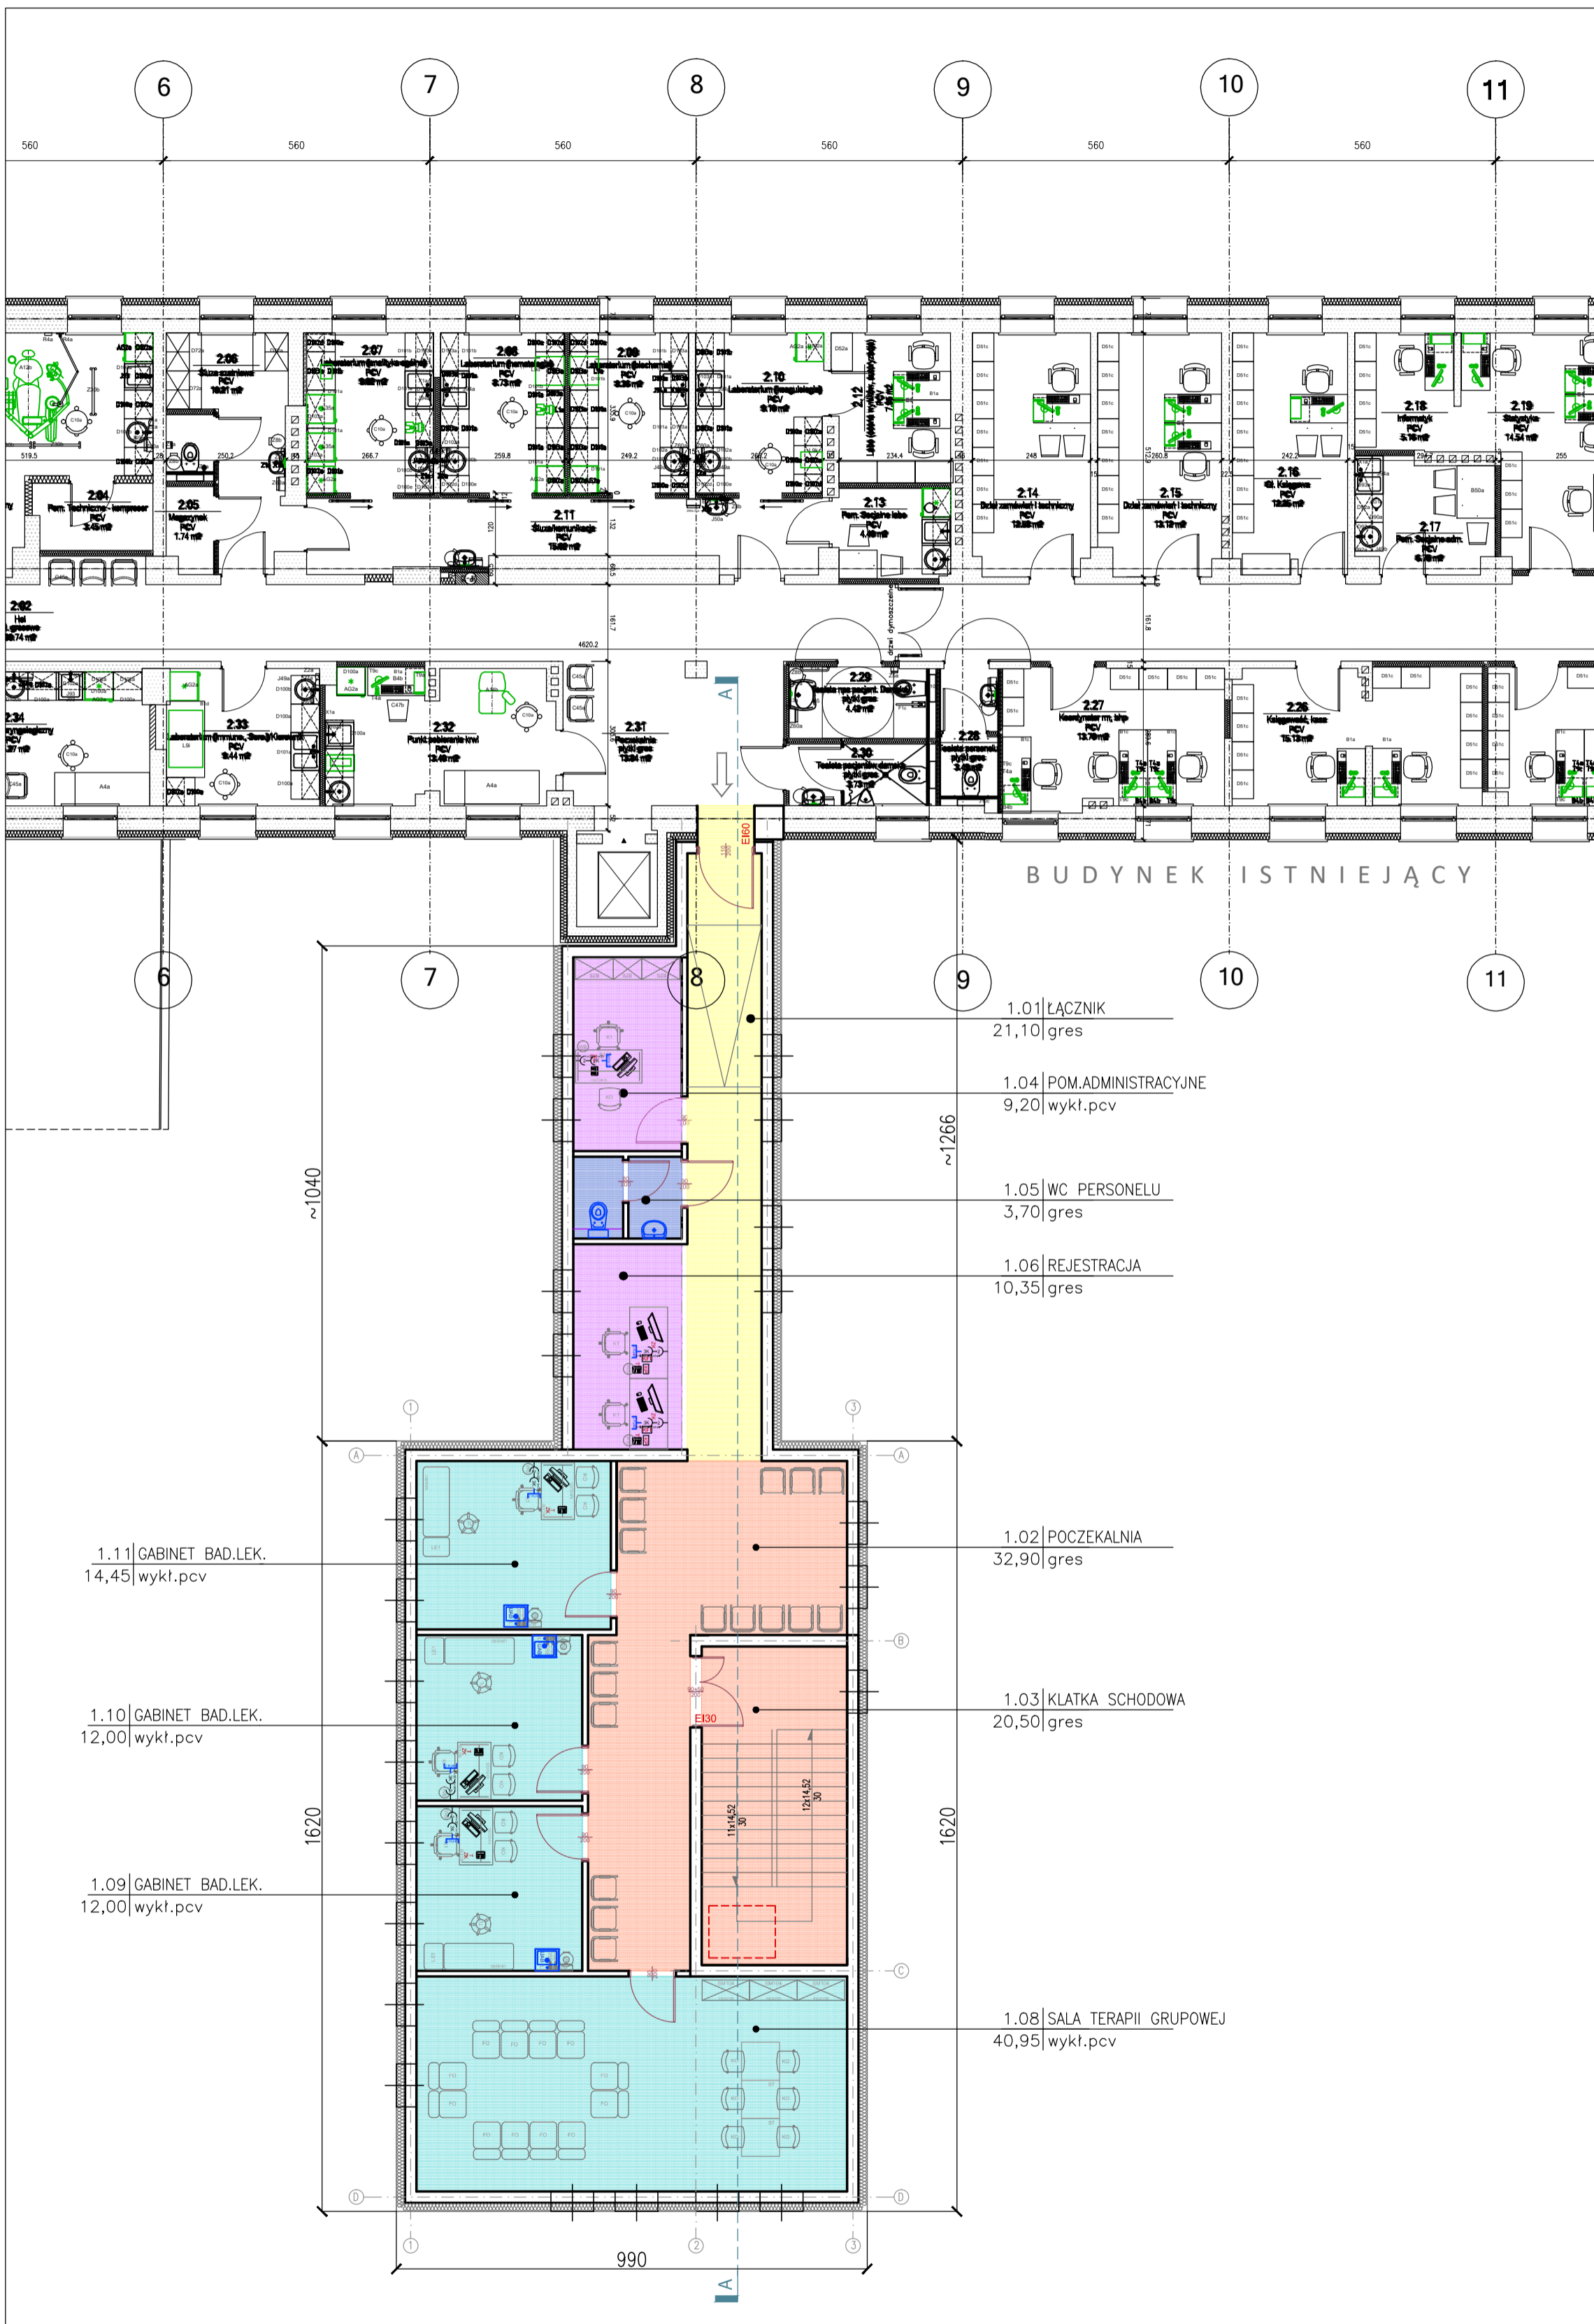

BUDYNEK ISTNIEJĄCY

1.01 ŁĄCZNIK
21,10 gres

1.04 POM.ADMINISTRACYJNE
9,20 wykt.pcv

1.05 WC PERSONELU
3,70 gres

1.06 REJESTRACJA
10,35 gres

1.02 POCZEKALNIA
32,90 gres

1.03 KLATKA SCHODOWA
20,50 gres

1.08 SALA TERAPII GRUPOWEJ
40,95 wykt.pcv

1.11 GABINET BAD.LEK.
14,45 wykt.pcv

1.10 GABINET BAD.LEK.
12,00 wykt.pcv

1.09 GABINET BAD.LEK.
12,00 wykt.pcv